


VENTA PARCELAS URBANIZADAS DE TITULARIDAD MUNICIPAL EN ZURIAIN

DELIMITACION GEOREFERENCIADA Y DIMENSIONES DE LAS PARCELAS

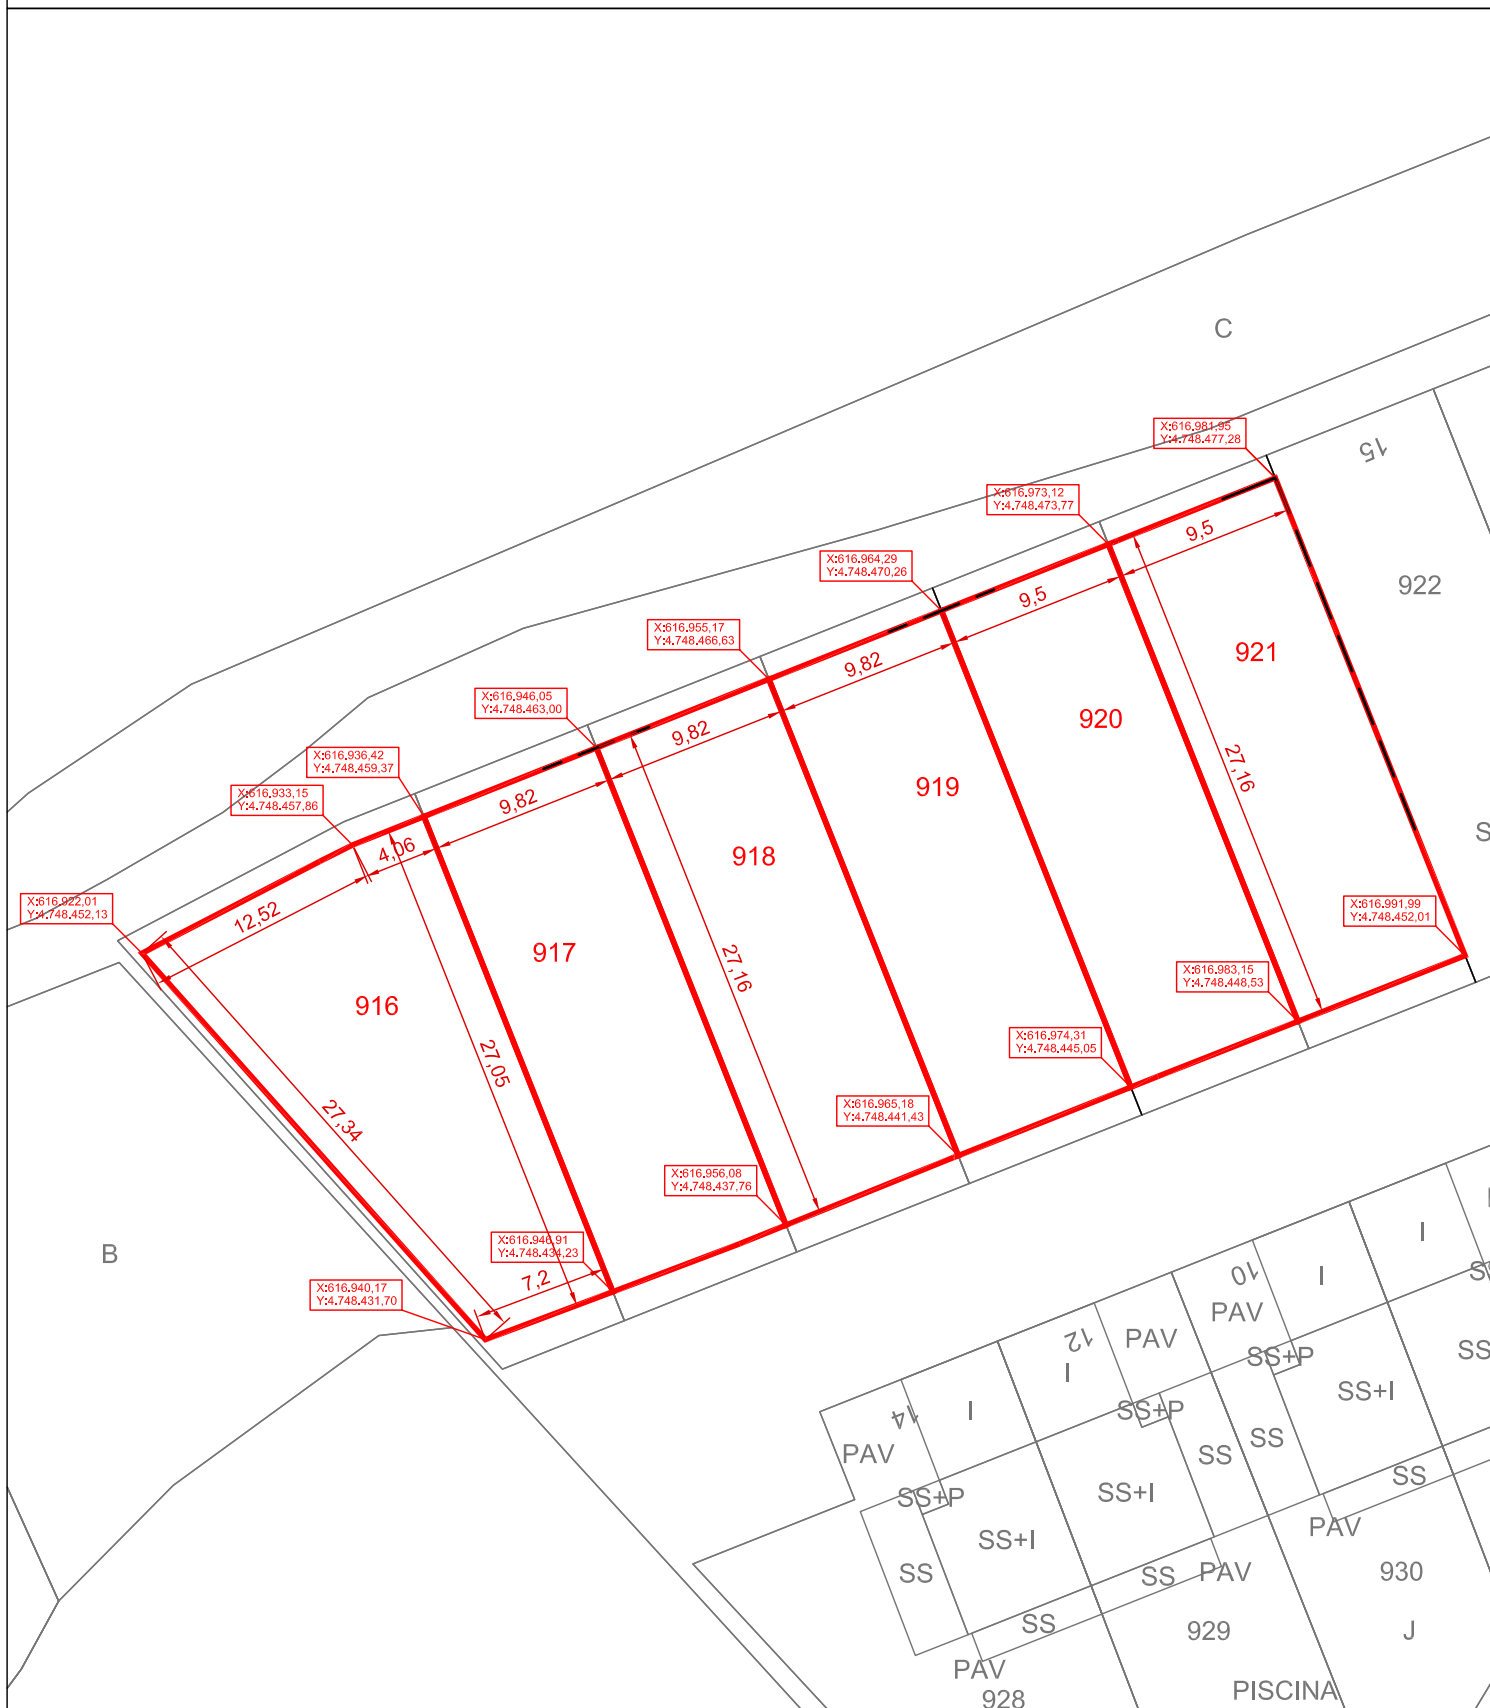


Parcela	Superficie
916	317,94
917	266,38
918	266,38
919	266,38
920	257,97
921	257,97


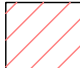

LIMITE PARCELA

COORDENADAS UTM 30N ETRS-89

VENTA PARCELAS URBANIZADAS DE TITULARIDAD MUNICIPAL EN ZURIAIN
EDIFICABILIDAD Y ALINEACIONES MAXIMAS

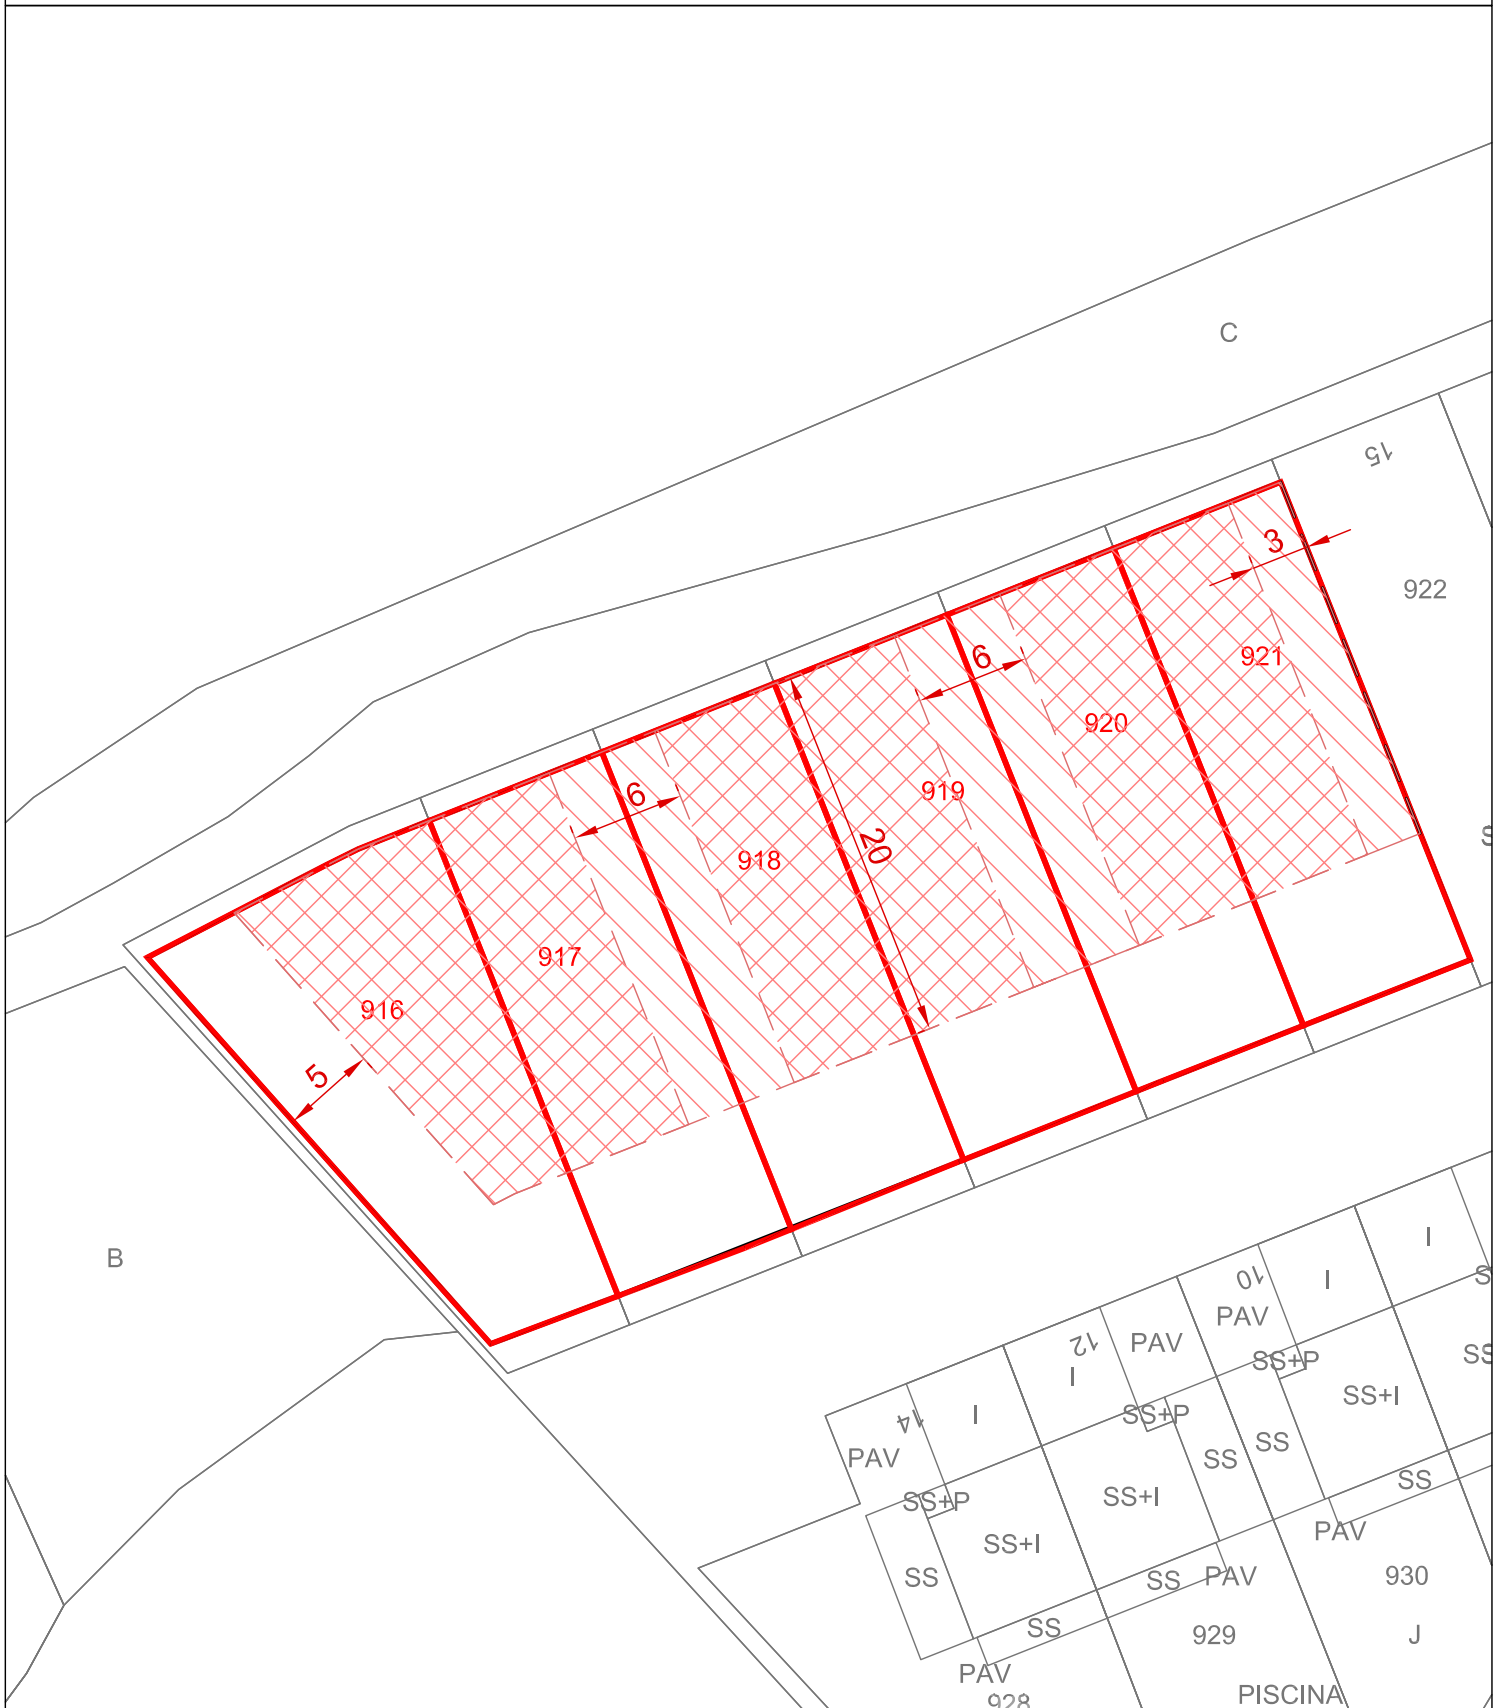

Parcela	Superficie	Edificabilidad
916	317,94	254,98
917	266,38	206,22
918	266,38	206,22
919	266,38	206,22
920	257,97	199,50
921	257,97	199,50

 LIMITE PARCELA
 OCUPACION MAXIMA EN PLANTA BAJA
 OCUPACION MAXIMA EN PLANTA PRIMERA